SEZIONI RAMPA USCITA SS106 SCALA 1:25

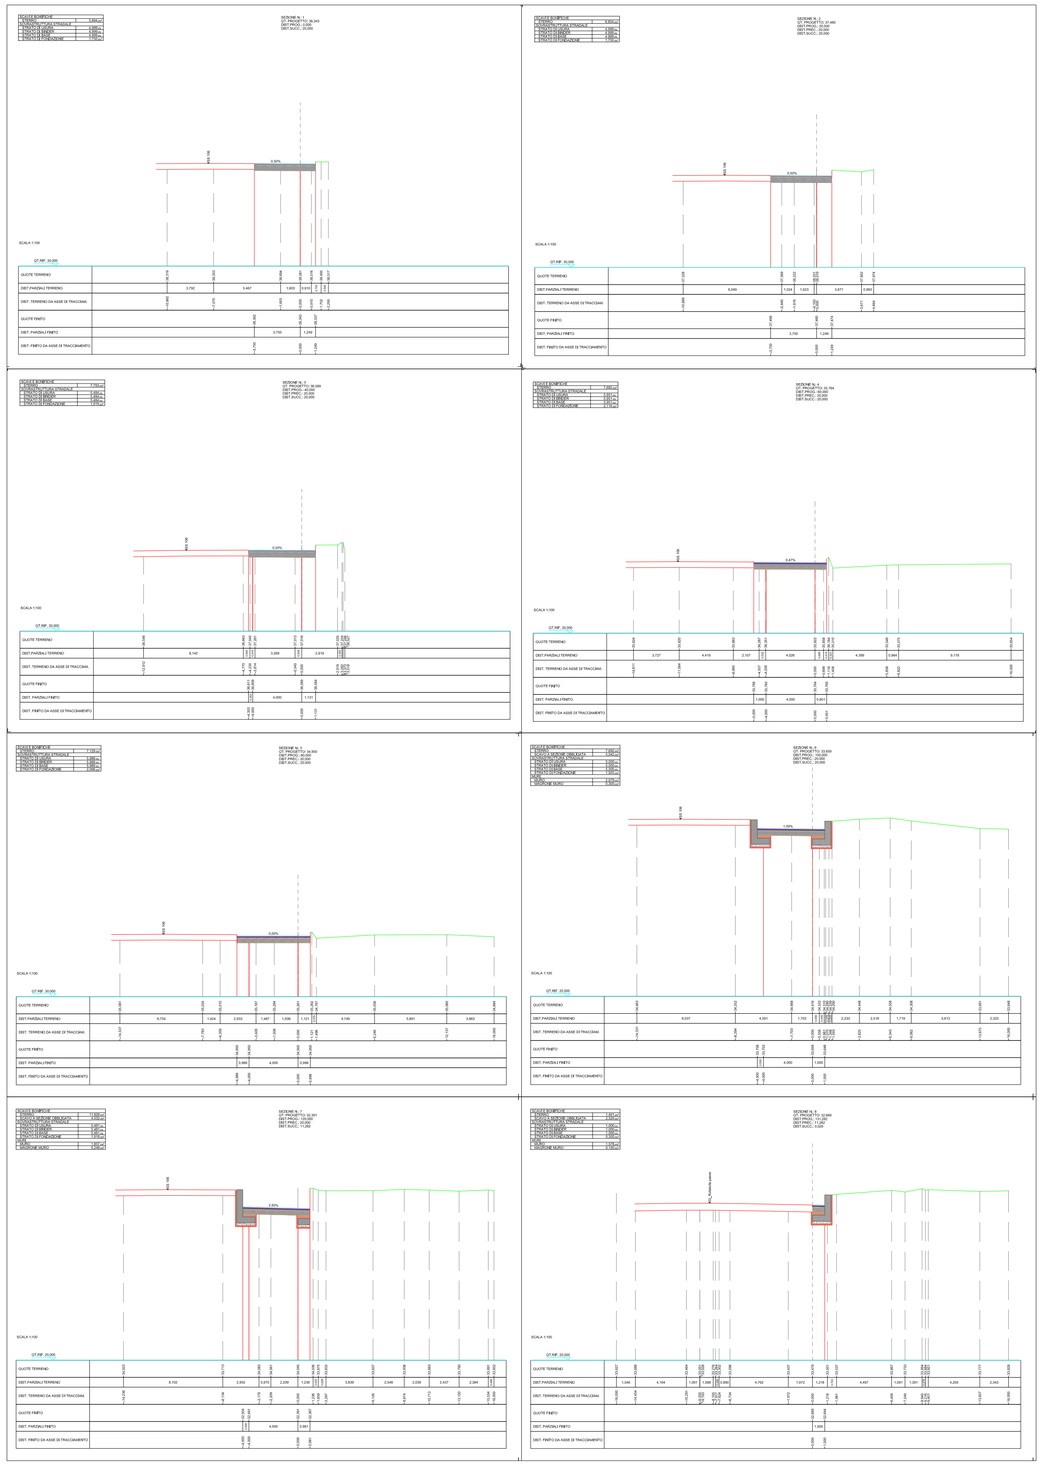


## PLANIMETRIA DI RIFERIMENTO CON SEZIONI

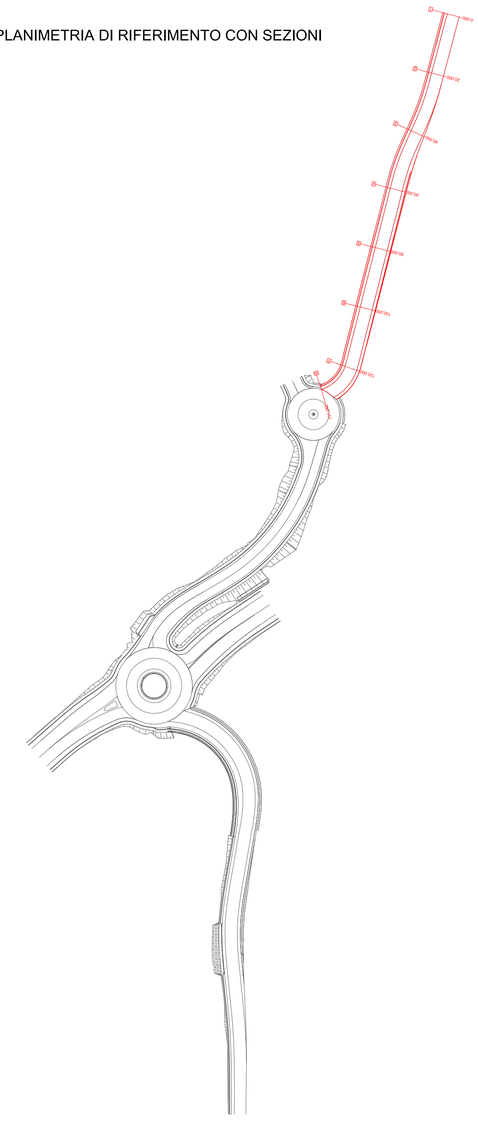

## LEGGENDA

### PARTICOLARE PAVIMENTAZIONE

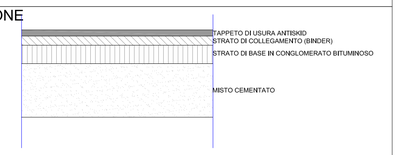


### BARRIERA BORDO LATERALE CLASSE H2BL (ANAS) W5

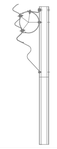

**Struttura Territoriale CALABRIA**

# S.S.n. 106 "Ter"

**Lavori occorrenti per la realizzazione della manovra di uscita e della viabilità complanare per il collegamento funzionale tra la SS 106"Ter" e la viabilità per l'Aeroporto di Reggio Calabria in corrispondenza dello Svincolo di "Malderiti" e Rampa in direzione Sud di immissione sulla SS106"Ter"**

PROGETTO DEFINITIVO-ESECUTIVO

***PROGETTISTI***

Ing. Roberta Maria IANNOLO

Geom. Antonio CANNATA'

Firmato digitalmente da: ANTONIO PIO CANNATA
Data: 01/02/2023 14:56:42

Firmato digitalmente da: ROBERTA MARIA IANNOLO
Data: 01/02/2023 15:45:46

STUDIO DI PROGETTAZIONE

AG tecno

Firmato digitalmente da: ANTONELLA PIRROTTA
Motivo: Responsabile del Procedimento
Data: 01/02/2023 16:07:57

***RUP***

Ing. Antonella PIRROTTA

## SEZIONI RAMPA USCITA SS106

| PROGETTO | LIV. PROG | N. PROG. | FASE | COD. ELABORATO | REVISIONE | SCALA |
|---|---|---|---|---|---|---|
| CZ001Z | E | 2201 | PE | V00PS00ARCSZ01_A | A | VARIE |

| REVISIONE | DESCRIZIONE | DATA | REDATTO | VERIFICATO | APPROVATO |
|---|---|---|---|---|---|
| | | | | | |