SEZIONI INGRESSO PAESE 1:25

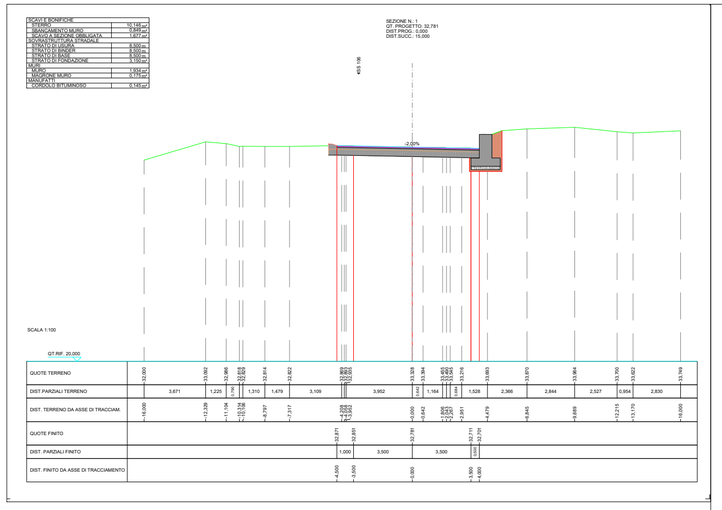

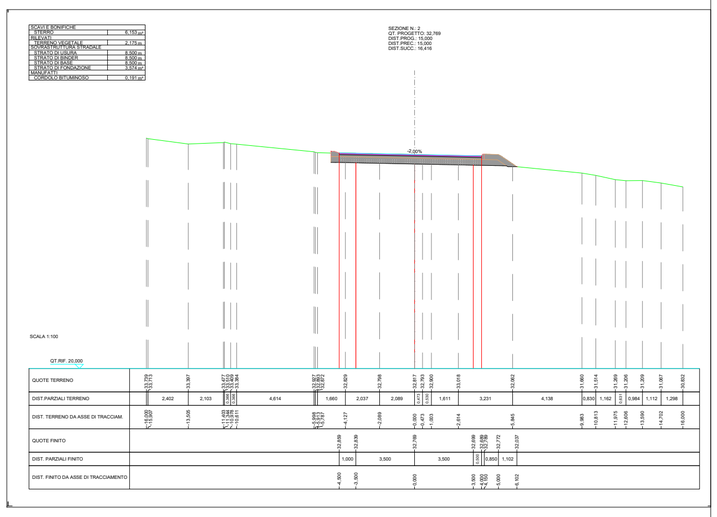

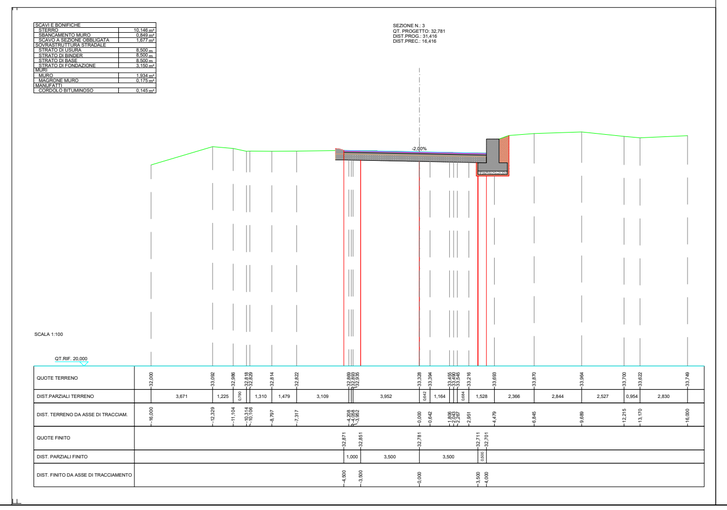

PLANIMETRIA DI RIFERIMENTO CON SEZIONI

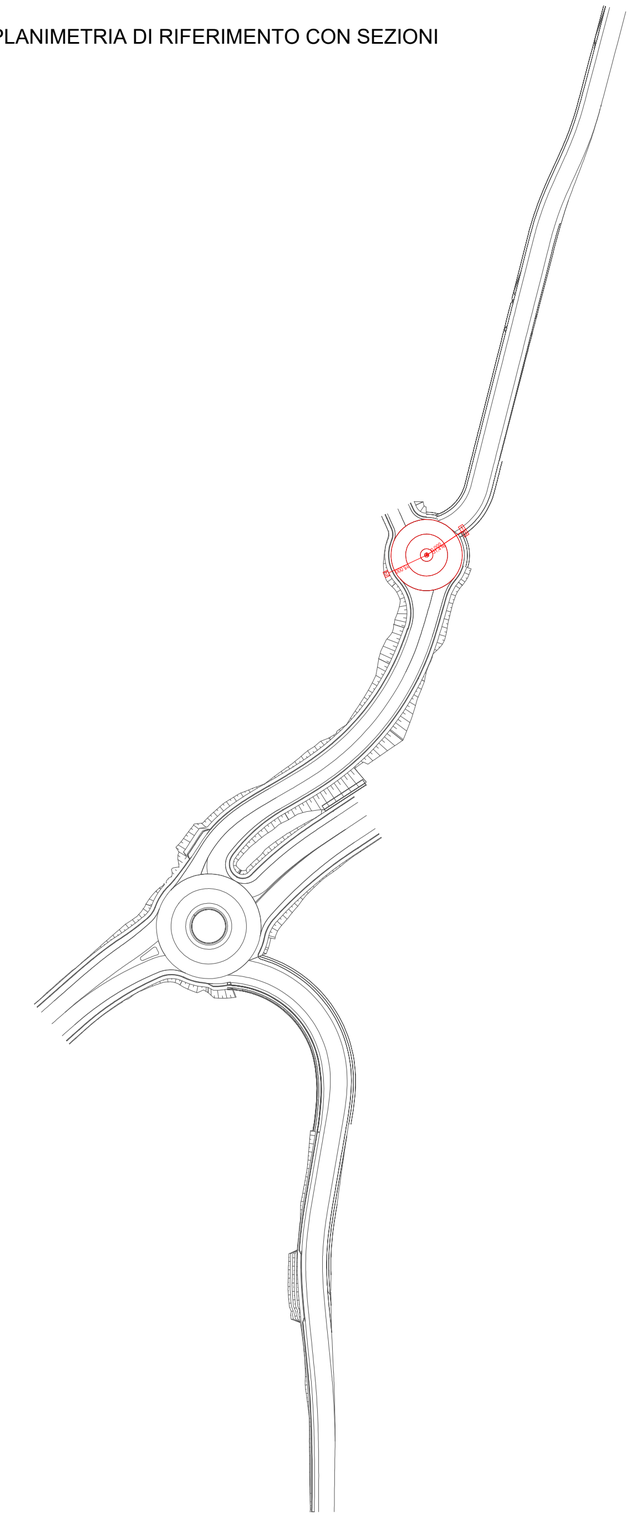

LEGGENDA

PARTICOLARE PAVIMENTAZIONE

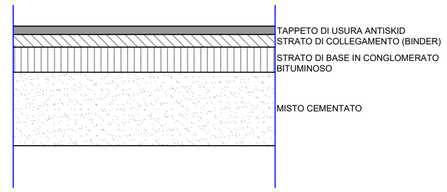

BARRIERA BORDO LATERALE CLASSE H2BL (ANAS) W5

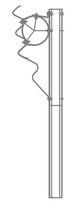

anas GRUPPO FS ITALIANE

Struttura Territoriale CALABRIA

S.S.n. 106 "Ter"

Lavori occorrenti per la realizzazione della manovra di uscita e della viabilità complanare per il collegamento funzionale tra la SS 106"Ter" e la viabilità per l'Aeroporto di Reggio Calabria in corrispondenza dello Svincolo di "Malderiti" e Rampa in direzione Sud di immissione sulla SS106"Ter"

PROGETTO DEFINITIVO-ESECUTIVO

PROGETTISTI

Ing. Roberta Maria IANNOLO

Geom. Antonio CANNATA'

STUDIO DI PROGETTAZIONE AG tecno

Firmato digitalmente da: ROBERTA MARIA IANNOLO
Data: 01/02/2023 13:46:26

Firmato digitalmente da: ANTONELLA PIRROTTA
Motivo: Responsabile del procedimento
Data: 01/02/2023 09:33:37

RUP

Ing. Antonella PIRROTTA

Firmato digitalmente da: ANTONIO PIO CANNATA
Data: 01/02/2023 14:57:21

SEZIONI INGRESSO PAESE

PROGETTO	LIV. PROG	N. PROG.	FASE	COD. ELABORATO	REVISIONE	SCALA
CZ001Z	E	201	PE	V00PS00ARCSZ02_A	A	VARIE

REVISIONE	DESCRIZIONE	DATA	REDATTO	VERIFICATO	APPROVATO