




SEZIONI ROTATORIA GRANDE SCALA 1:25

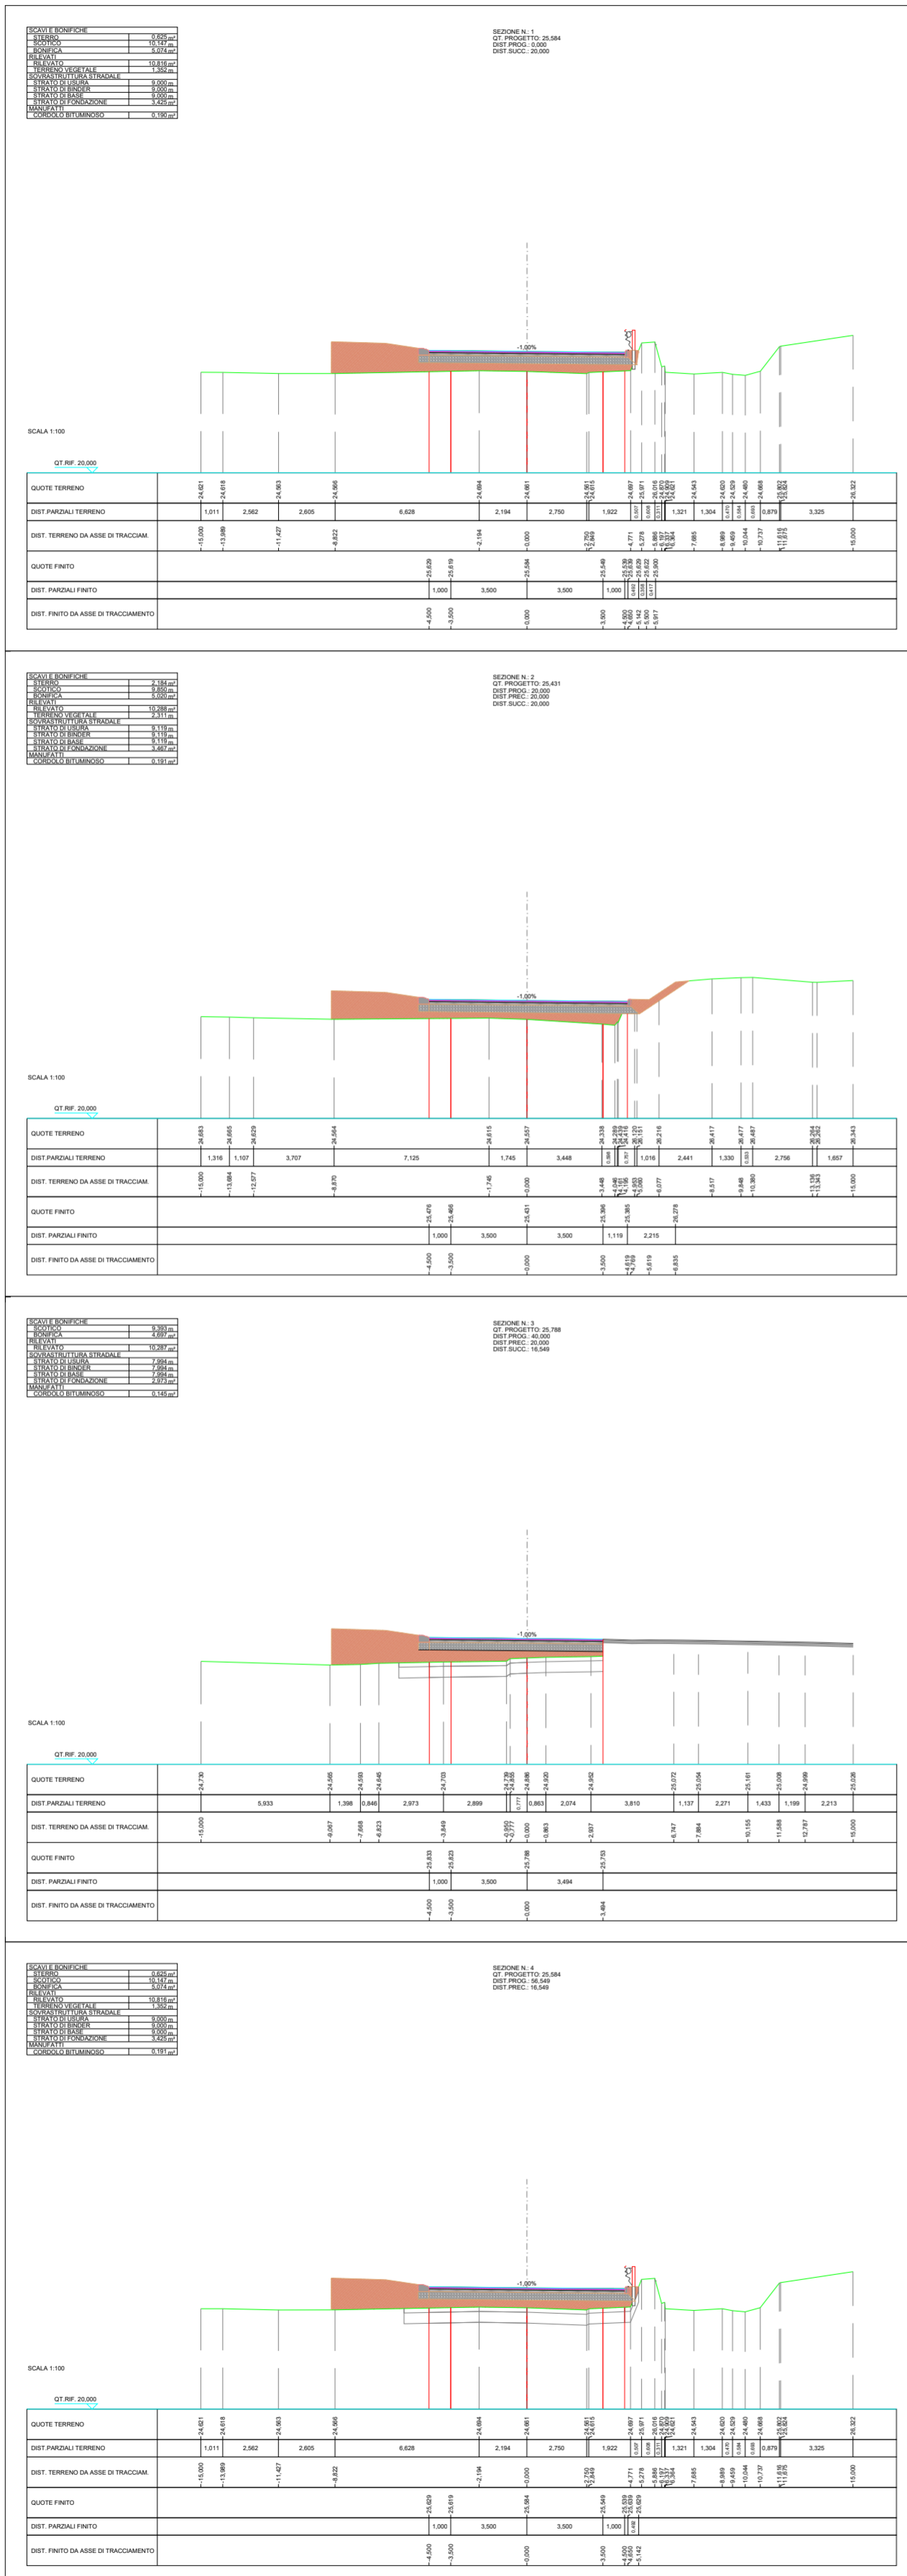

PLANIMETRIA DI RIFERIMENTO CON SEZIONI

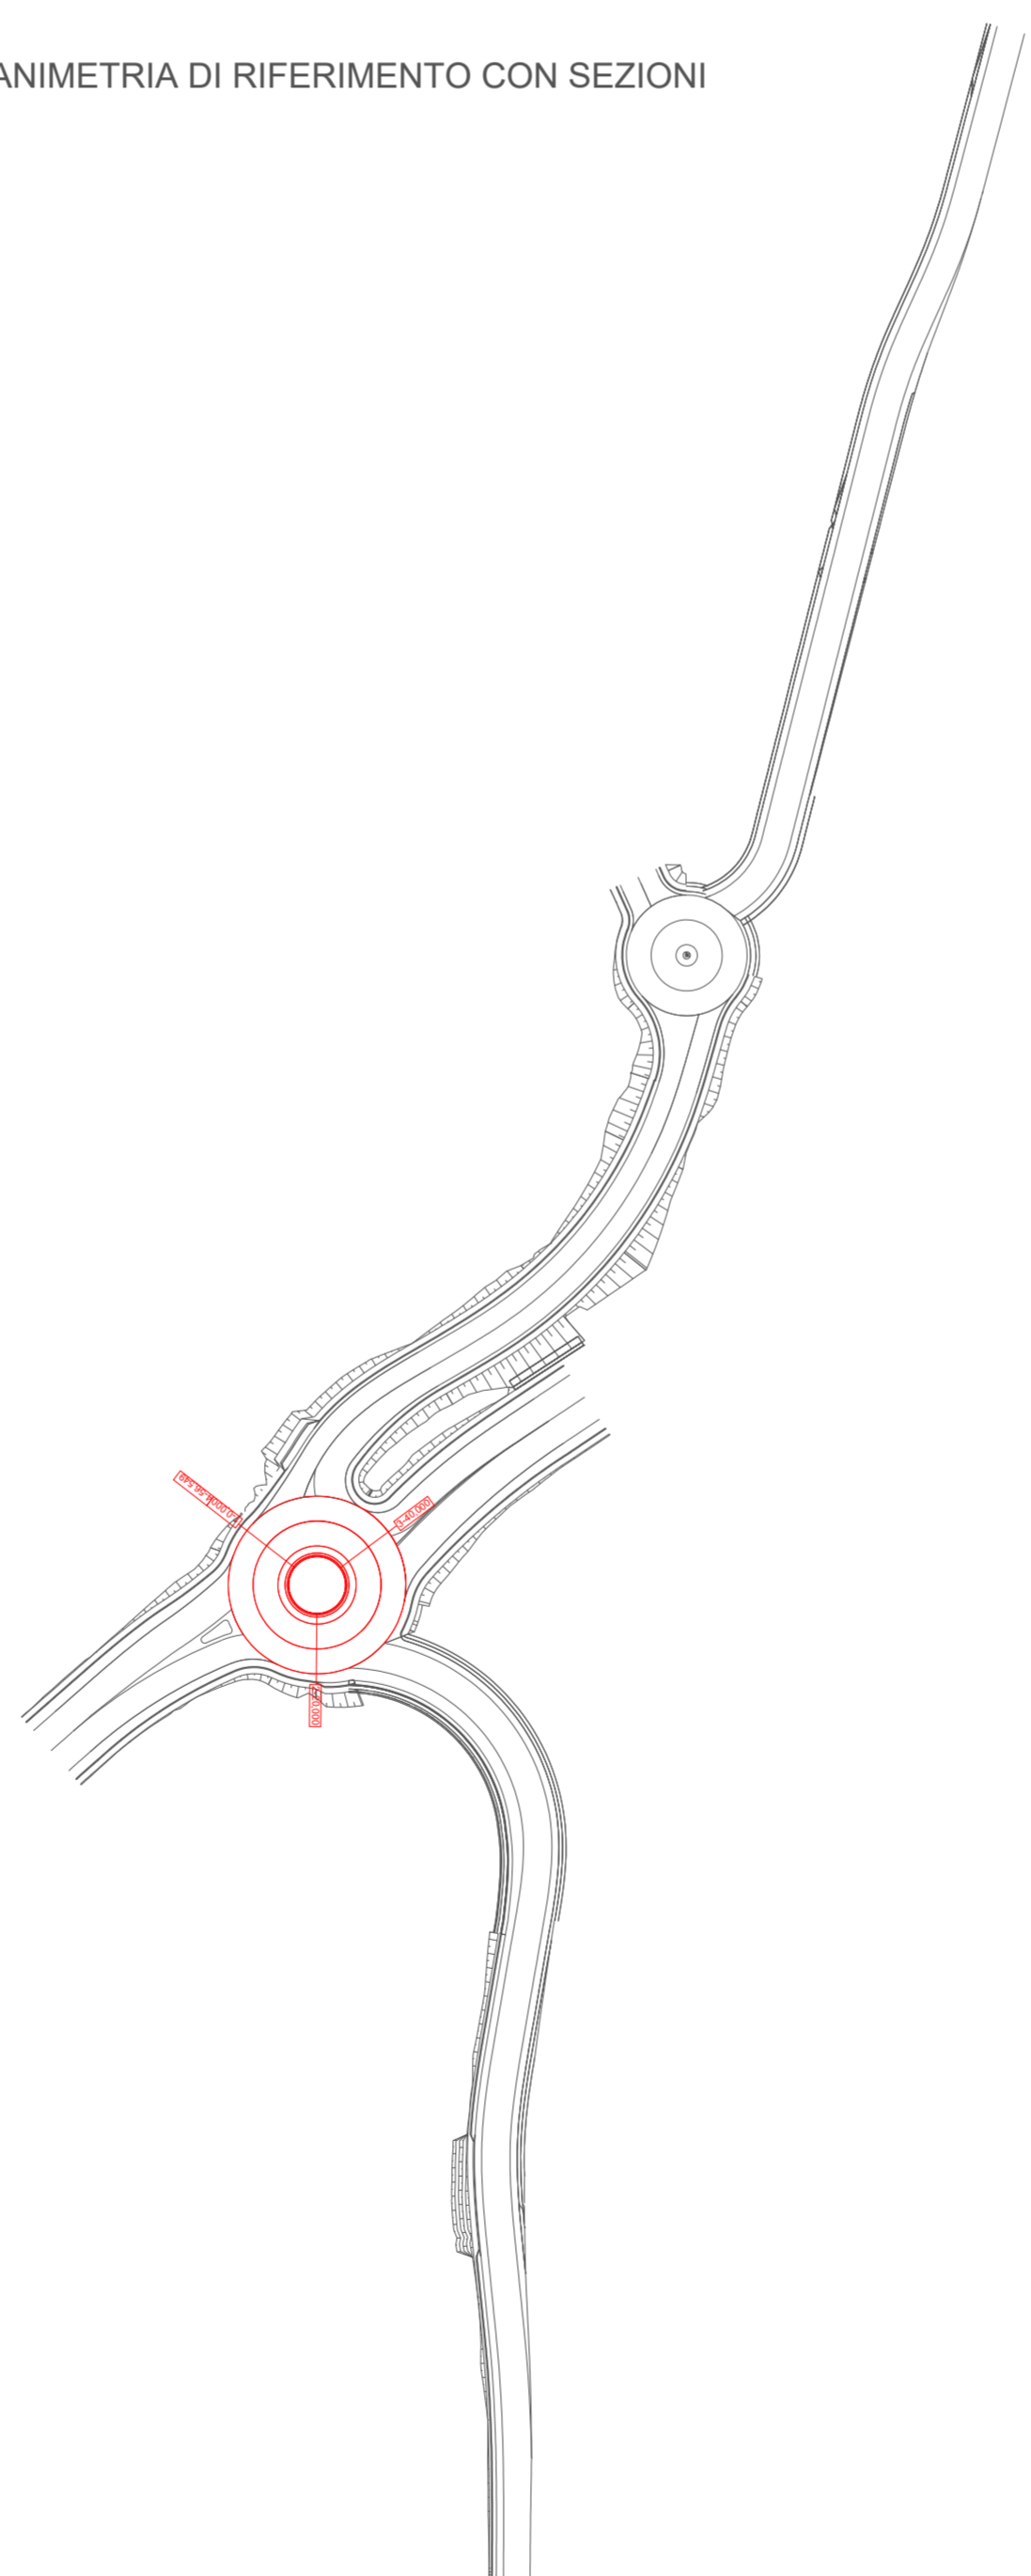

LEGGENDA

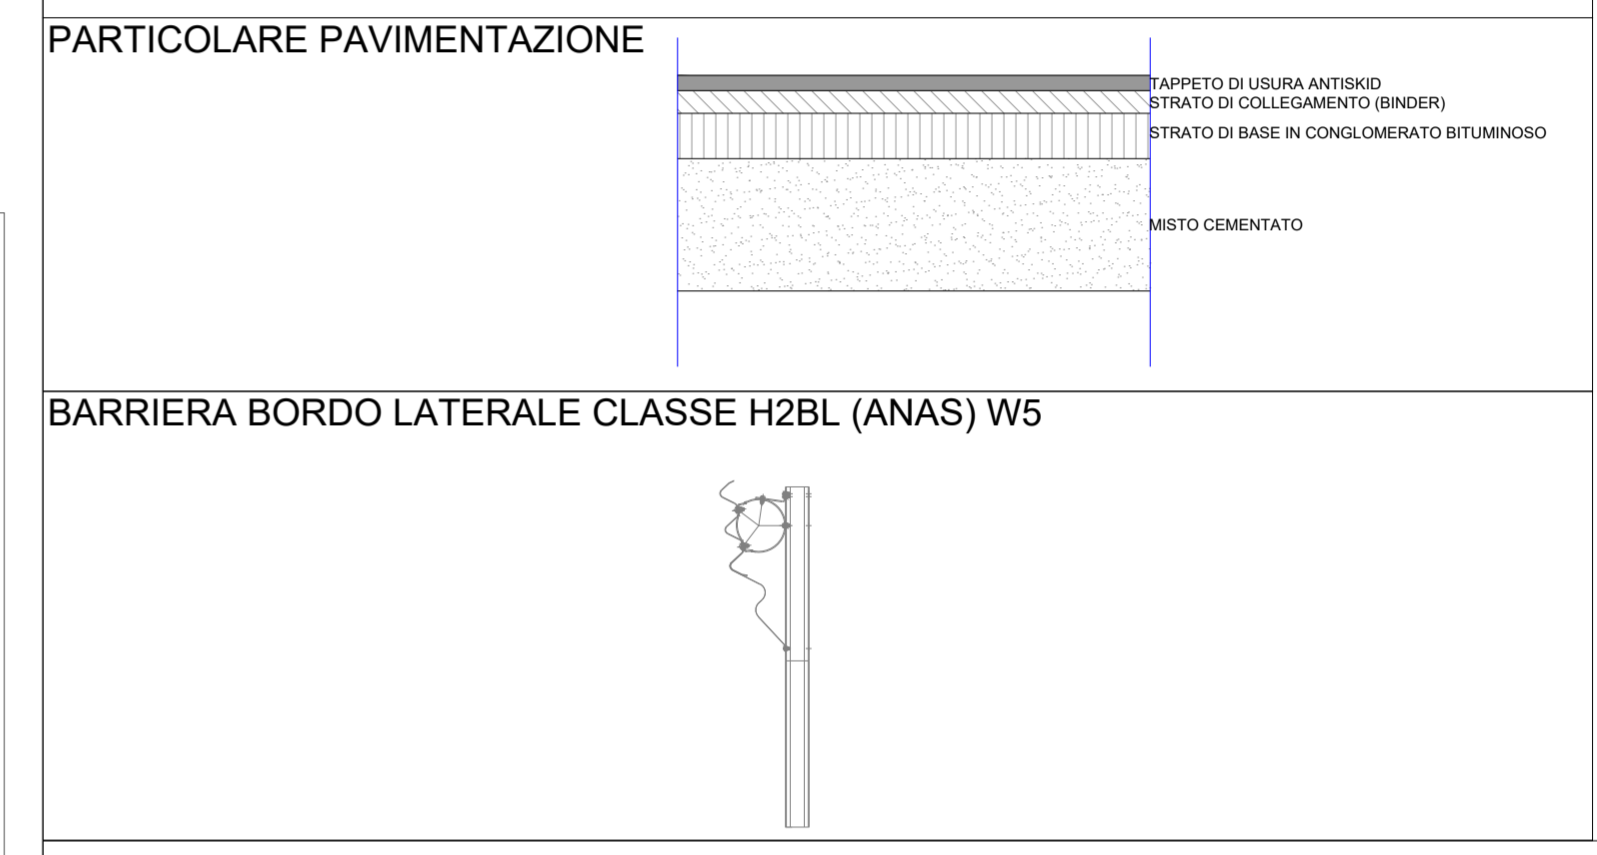

Struttura Territoriale CALABRIA

**S.S.n. 106 "Ter"**  
 Lavori occorrenti per la realizzazione della manovra di uscita e della viabilità complanare per il collegamento funzionale tra la SS 106 "Ter" e la viabilità per l'Aeroporto di Reggio Calabria in corrispondenza dello Svincolo di "Malderiti" e Rampa in direzione Sud di immissione sulla SS106 "Ter"

PROGETTO DEFINITIVO-ESECUTIVO



**PROGETTISTI**  
 Ing. Roberta Maria IANNOLO  
 Geom. Antonio CANNATA'



**RUP**  
 Ing. Antonella PIROTTA

SEZIONI ROTATORIA GRANDE

PROGETTO	LIV. PROG	N. PROG.	FASE	COD. ELABORATO	REVISIONE	SCALA
CZ0101Z	E	2/201	PE	V010PS001ARCSZ016_A	A	1:25
REVISIONE	DESCRIZIONE	DATA	REDATTO	VERIFICATO	APPROVATO	