



PARTICOLARE SCAVO E RINTERRO TUBAZIONI

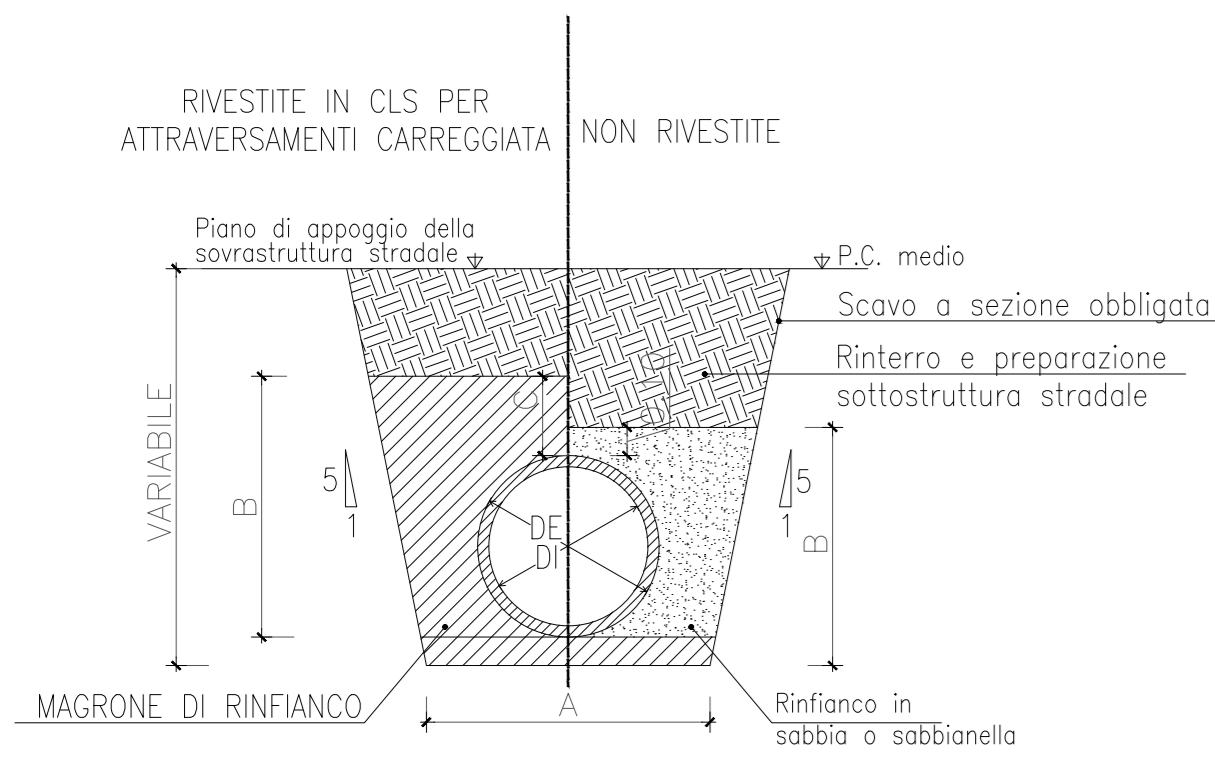

DE mm	DI mm	A m	B m	C m
315	299.6	0.70	0.47	0.15
400	380.4	0.80	0.58	0.18
500	475.4	0.90	0.70	0.20
630	599.2	1.00	0.88	0.25


PARTICOLARE FOSSO DI GUARDIA

SCALA 1 : 20

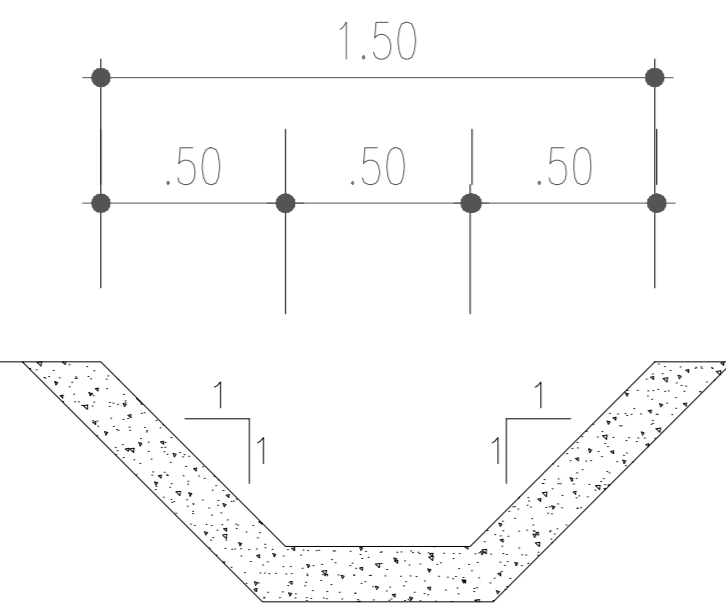


PARTICOLARE CUNETTA IN CLS

SCALA 1 : 20

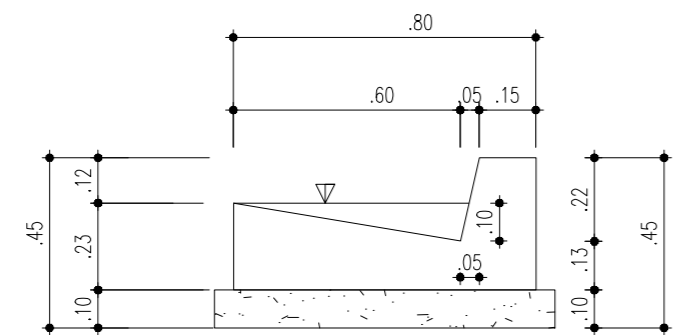


PLANIMETRIA IDRAULICA

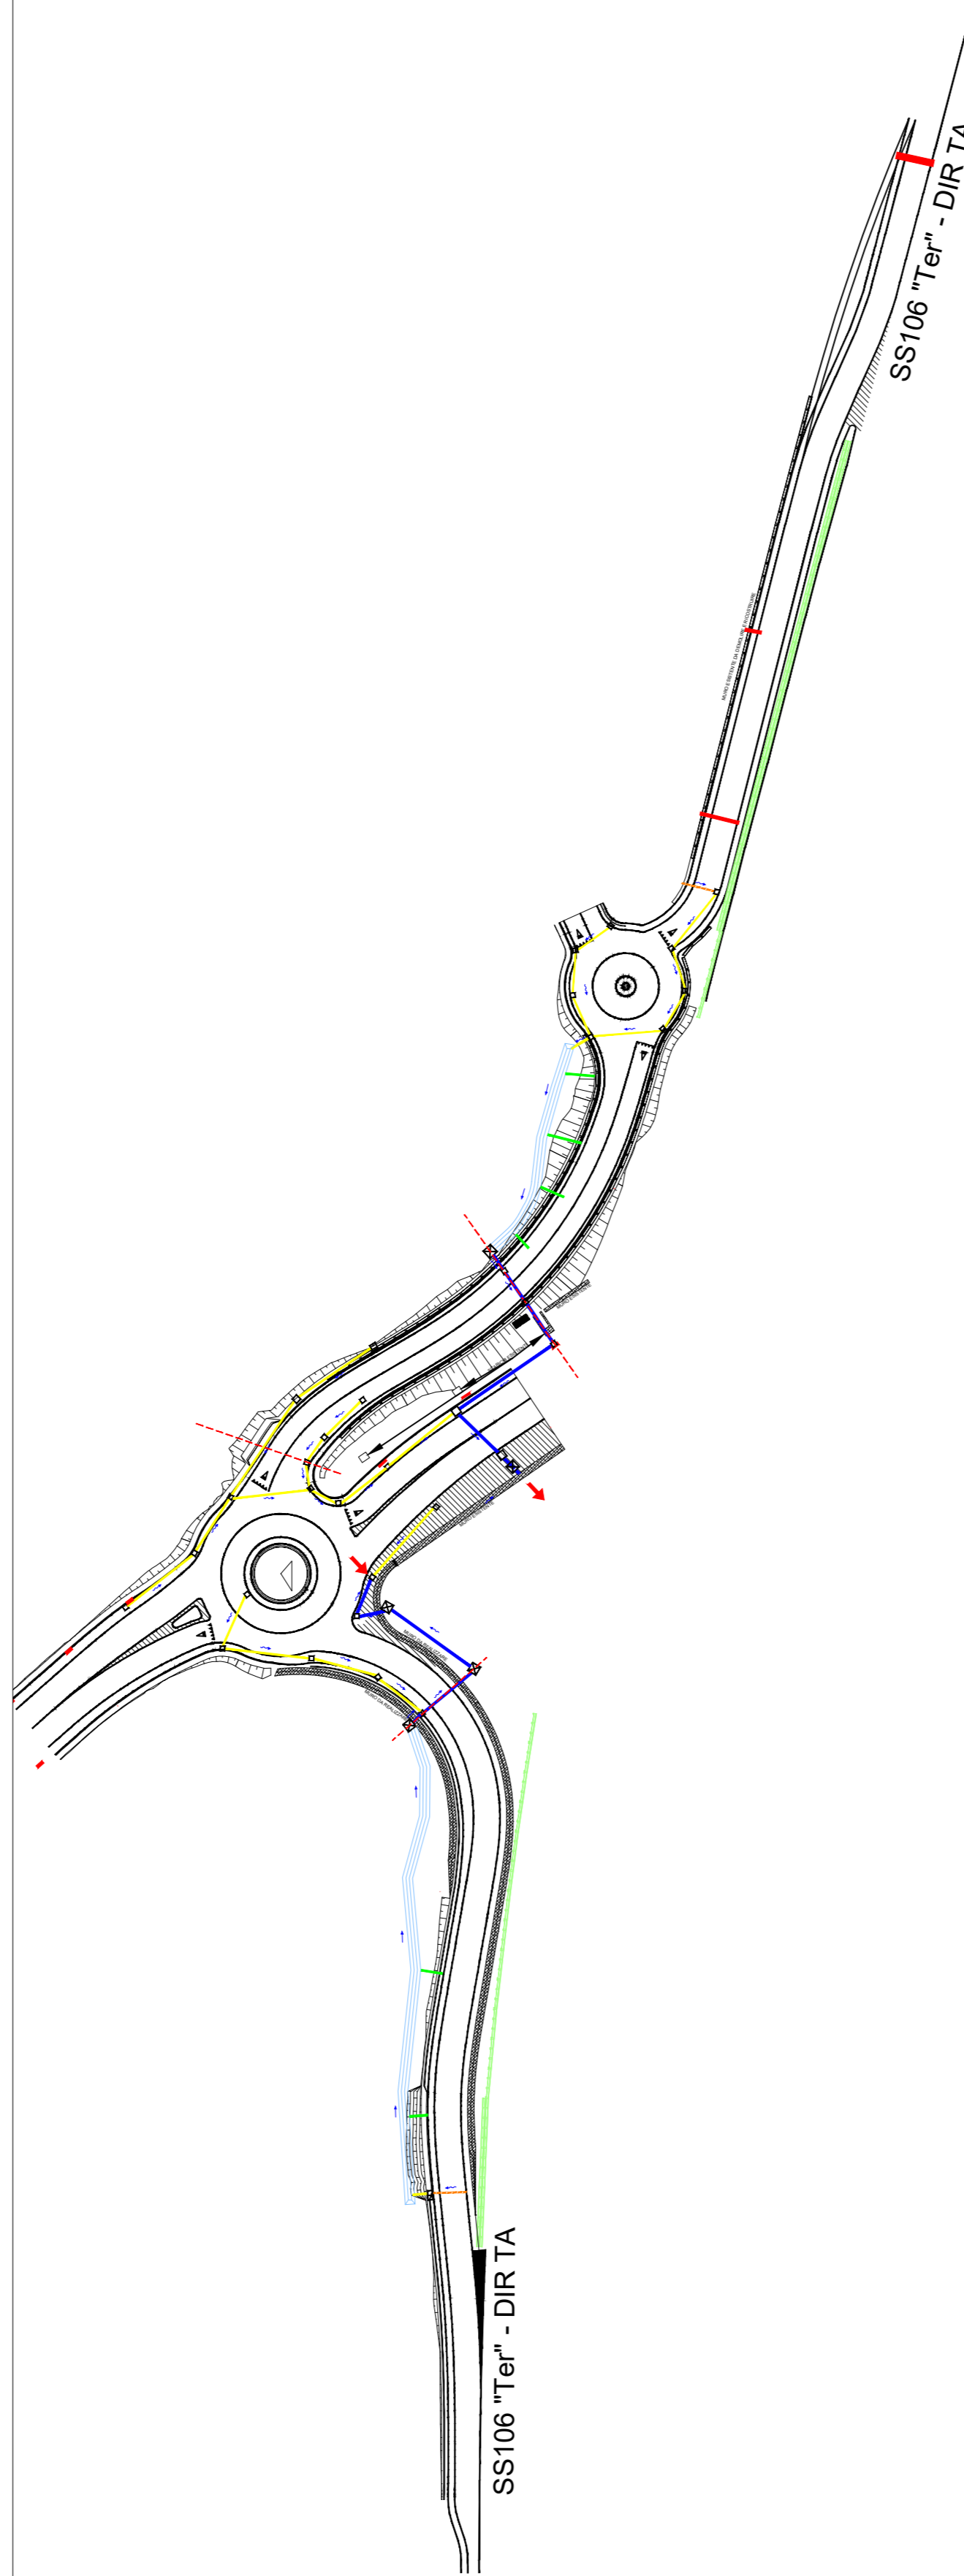


SEZIONE TIPOLOGICA 1

SCALA 1 : 50

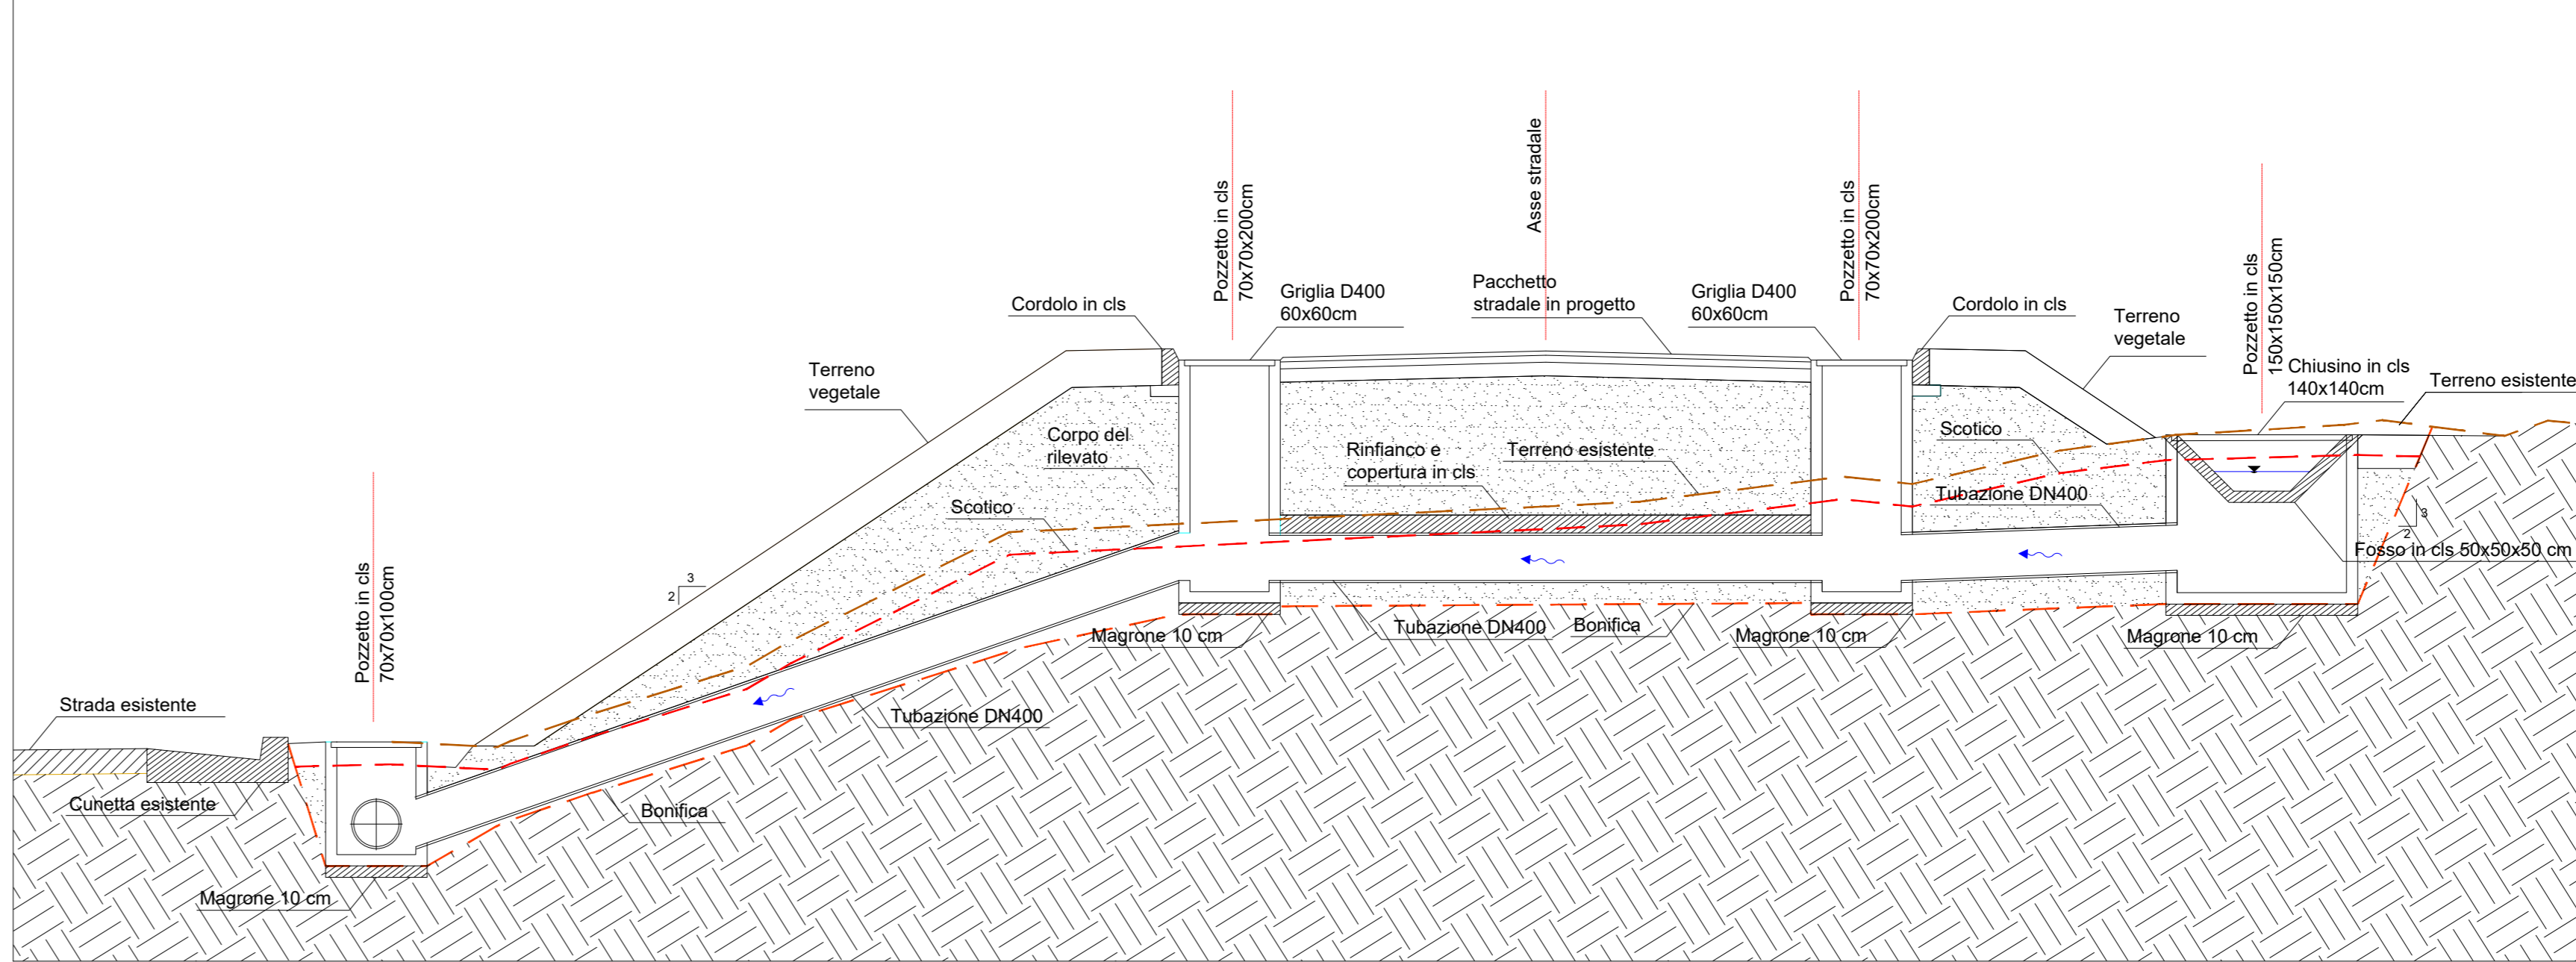


SEZIONE TIPOLOGICA 2

SCALA 1 : 50

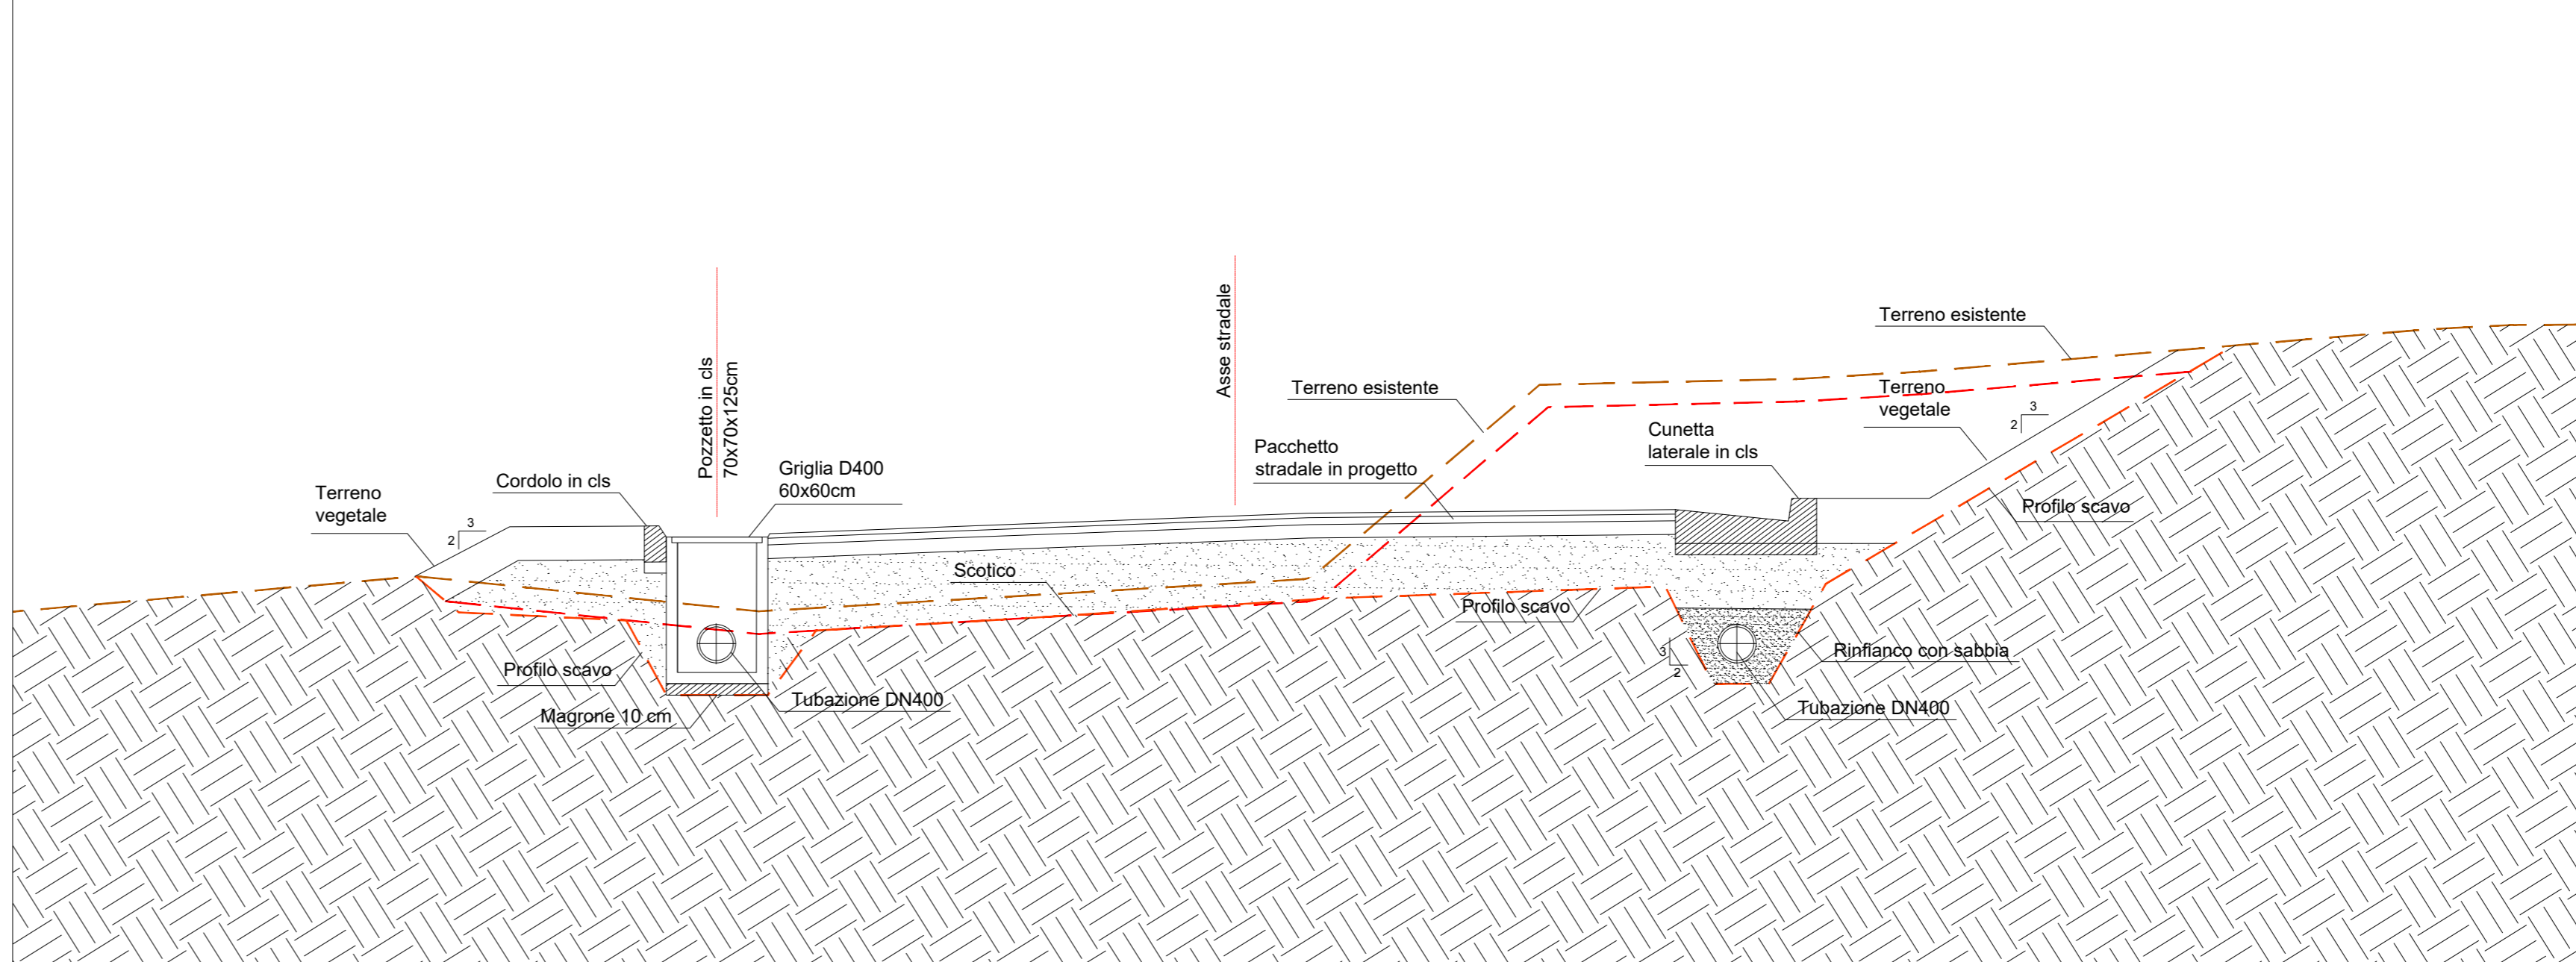

SEZIONE TIPOLOGICA 3

SCALA 1 : 50

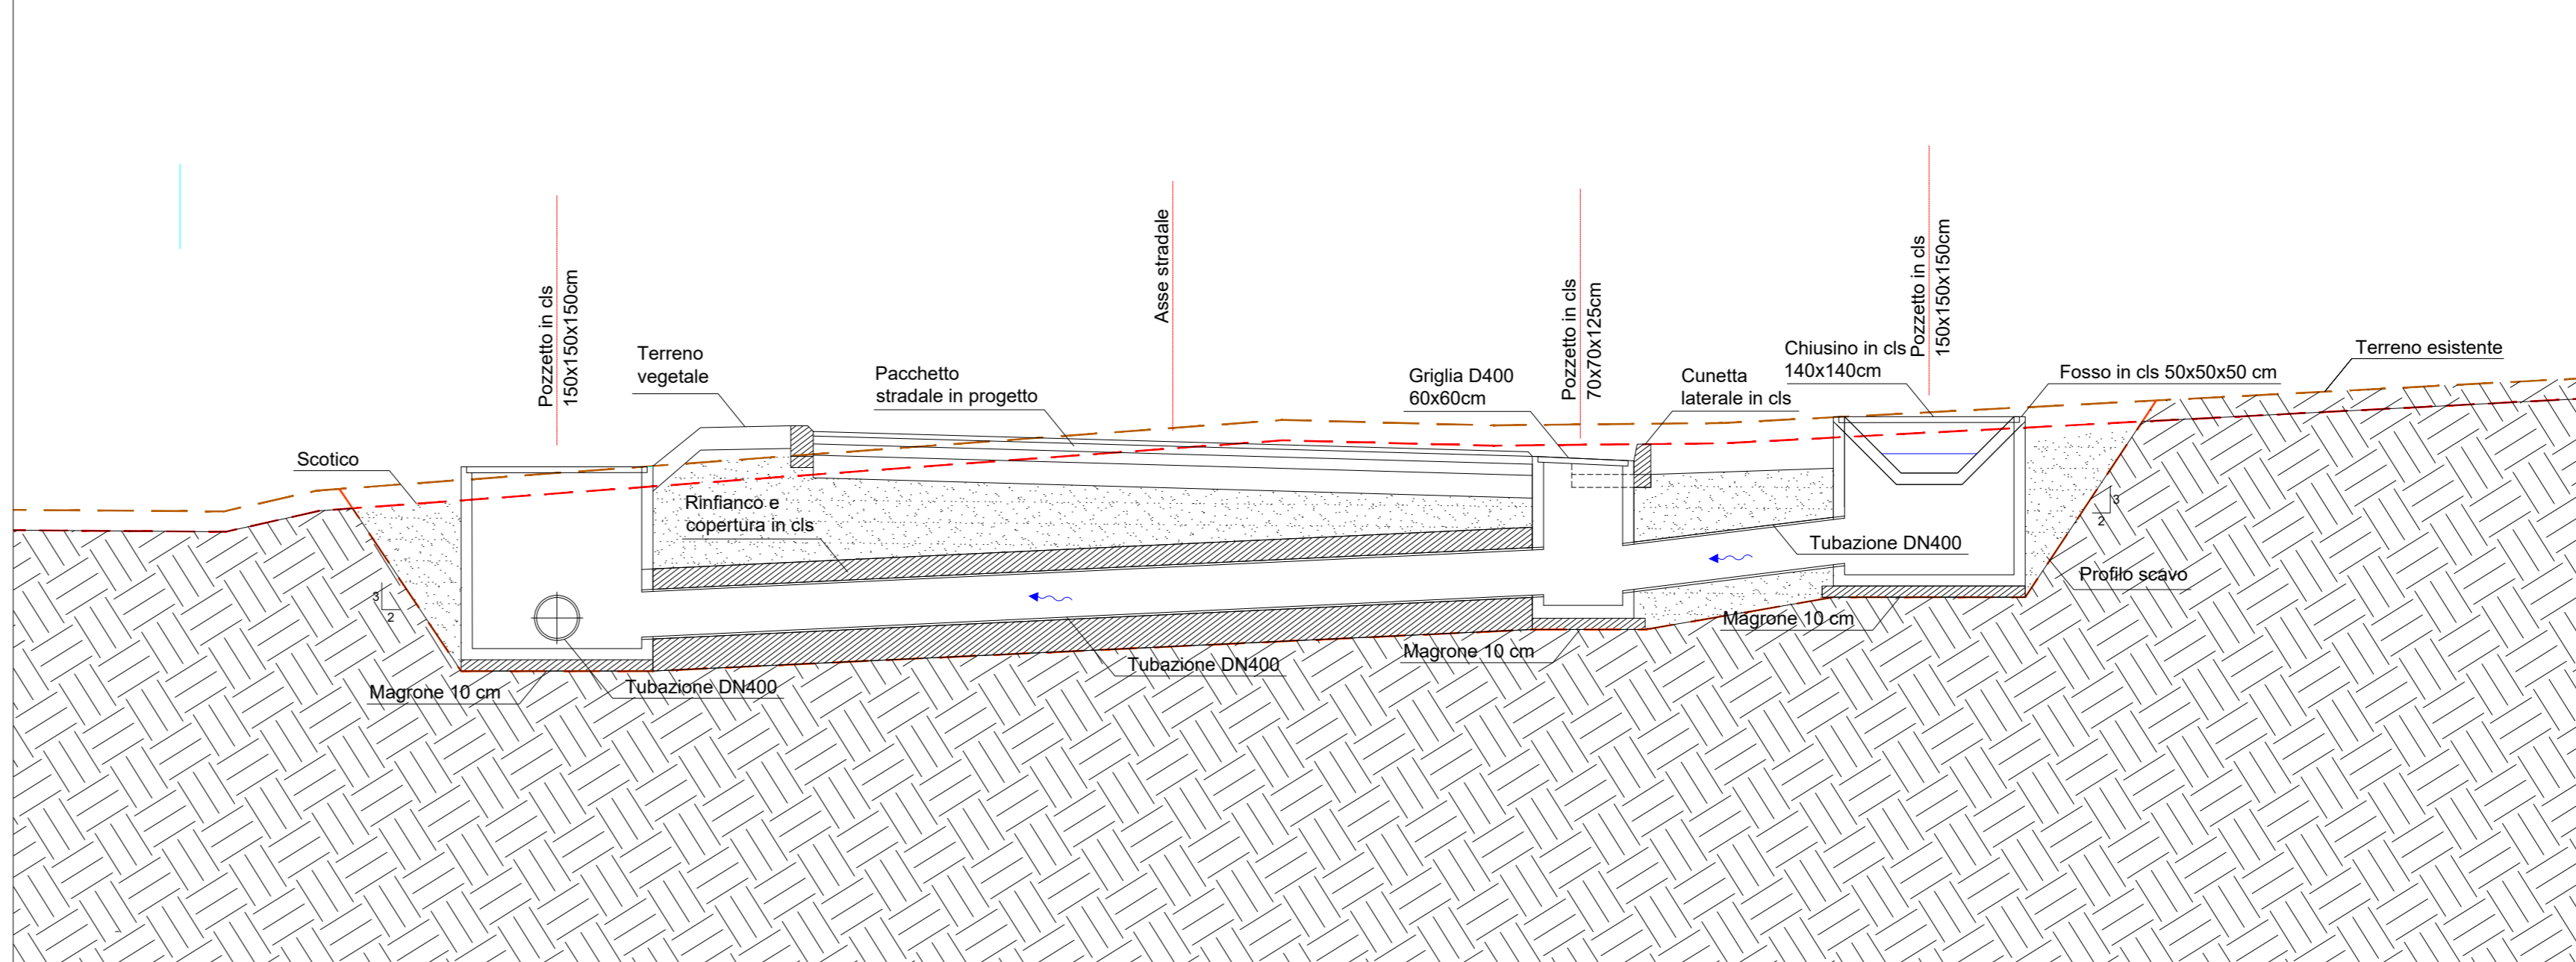


LEGENDA

- Terreno esistente
- Scotico
- Profilo di scavo
- Direzione flusso in condotta
- Livello idrico fosso di guardia
- Tubazione PEAD DN 300
- Tubazione PEAD DN 400
- Embrici in cls
- Cordolo laterale in cls
- Cunetta laterale in cls
- Canaletta in cls con griglia D400
- Fosso di guardia rivestito in cls
- Caditoia stradale 70x70 h=var
- Pozzetto di scarico in cls 150x150 h=var.
- Direzione flusso in fosso di guardia
- Caditoia a griglia esistente
- Caditoia a bocca di lupo esistente
- Direzione scarico esistente


NOTE TECNICHE

PARTICOLARI EMBRICI


SCALA 1:20

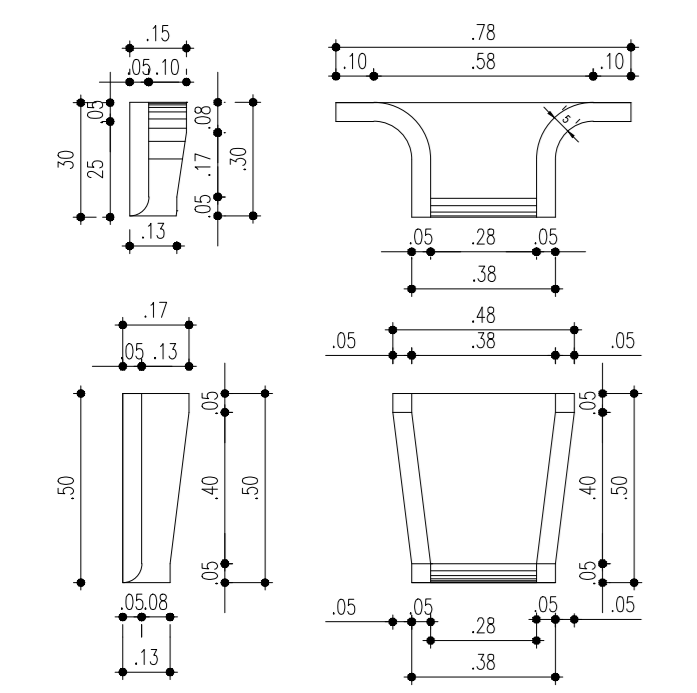

SISTEMA SI SCARICO EMBRICI

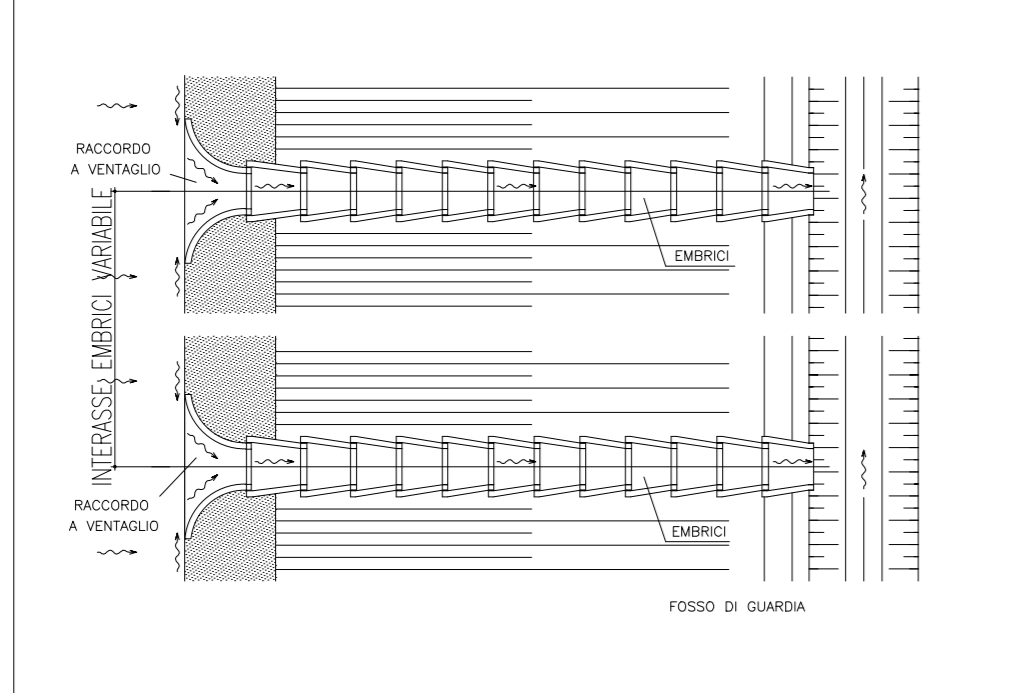


SISTEMA DI SCARICO CUNETTA

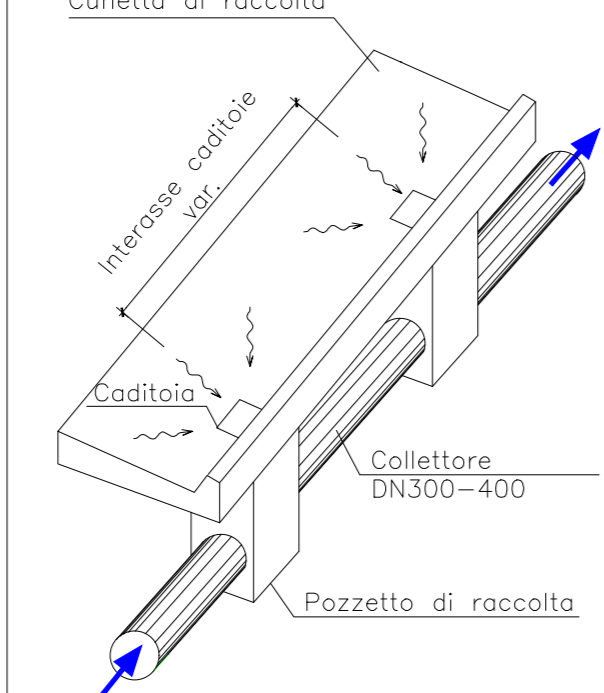


PARTICOLARI CANALETTA


SCALA 1:20

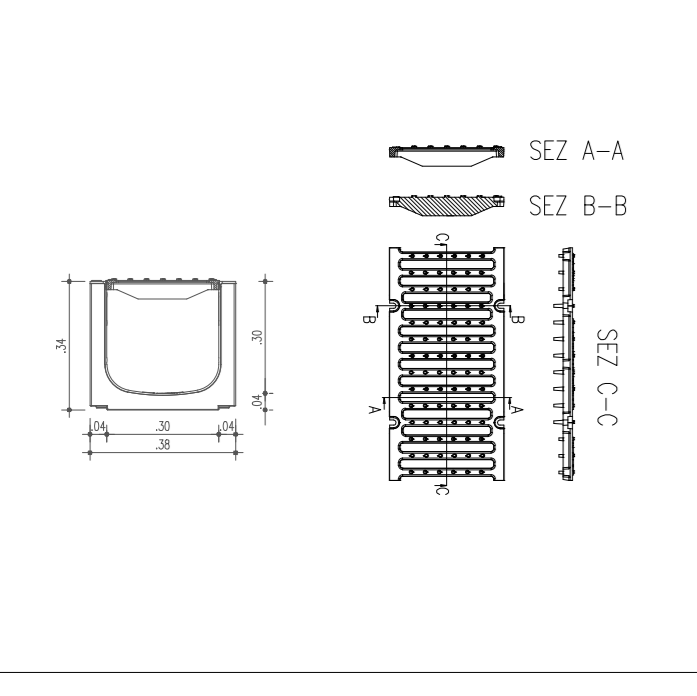


PARTICOLARE 1

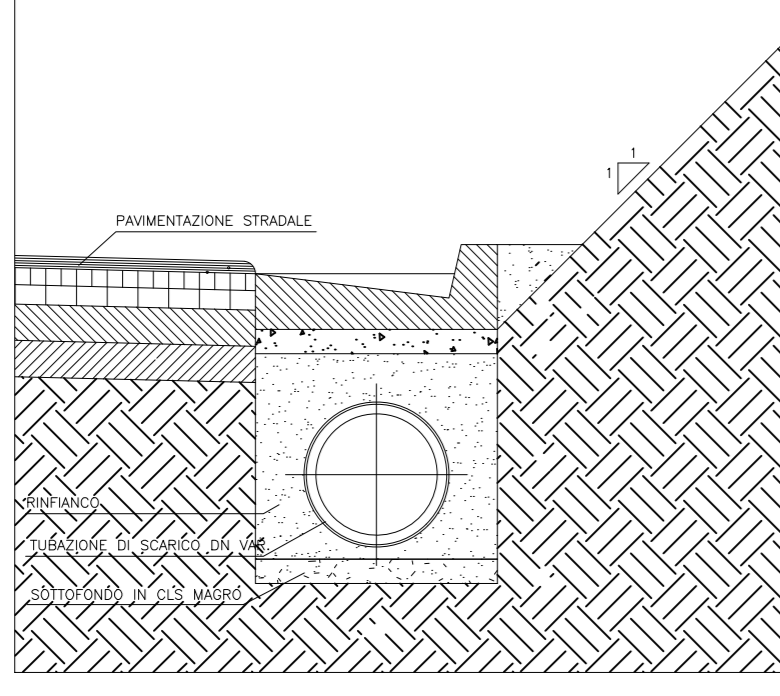


PARTICOLARE 2

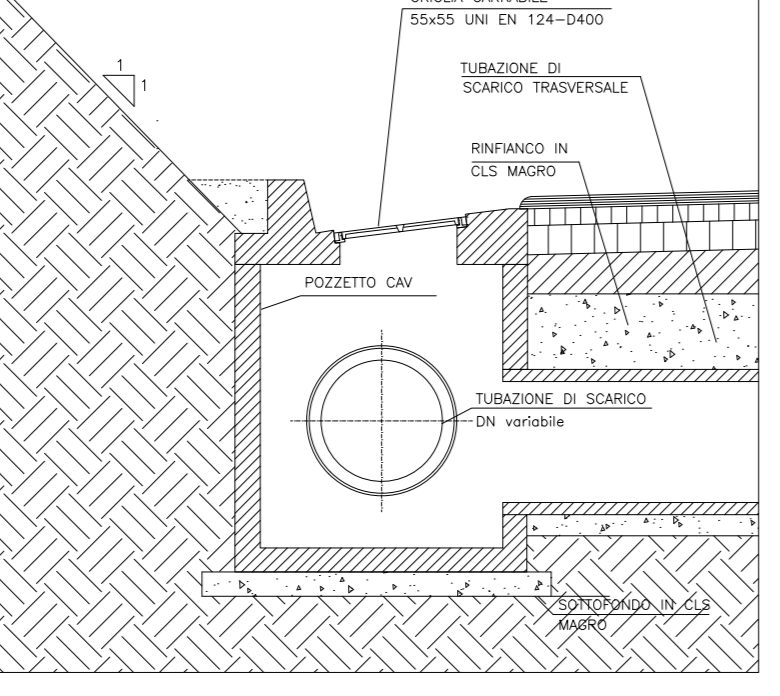

PARTICOLARE CHIUSINI

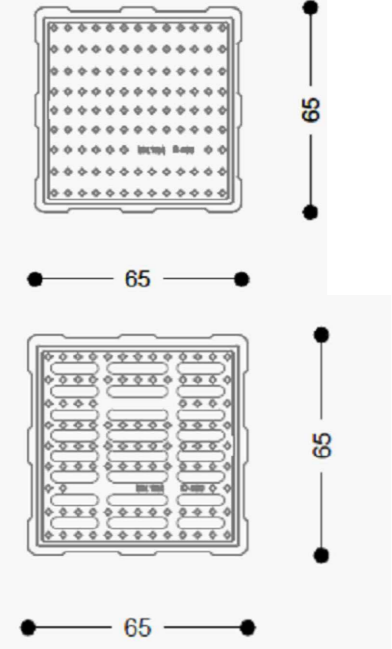

PARTICOLARE POZZETTI

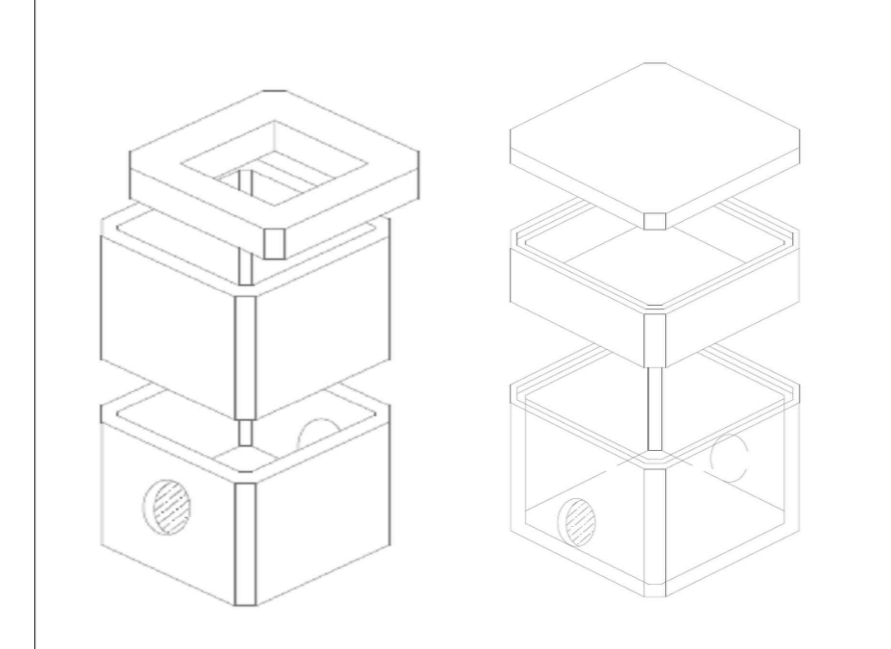

Struttura Territoriale CALABRIA

S.S.n. 106 "Ter"
 Lavori occorrenti per la realizzazione della manovra di uscita e della viabilità complanare per il collegamento funzionale tra la SS 106 "Ter" e la viabilità per l'Aeroporto di Reggio Calabria in corrispondenza dello Svincolo di "Malderti" e Rampa in direzione Sud di immissione sulla SS106 "Ter"

PROGETTO DEFINITIVO-ESECUTIVO

PROGETTISTI
 Ing. Roberta Maria IANNOLO
 Geom. Antonio CANNATA'

STUDIO PROGETTAZIONE

RUP
 Ing. Antonella PIRROTTA

PARTICOLARI COSTRUTTIVI REGIMENTAZIONE ACQUE

PROGETTO	LIV. PROG.	N. PROG.	FASE	COD. ELABORATO	REVISIONE	SCALA
CZ1011Z	E	2/2011	PE	VIOTI DIOI DROCOI TA	A	VARIE

REVISIONE	DESCRIZIONE	DATA	REDATTO	VERIFICATO	APPROVATO