
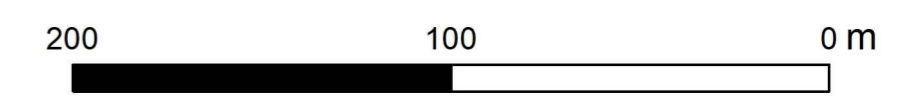



Legenda

pendenza

- 0 - 10% 20 - 35% 50 - 80%
- 10 - 20% 35 - 50% >80%

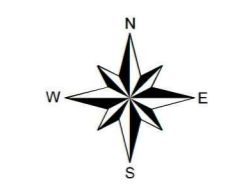

scala 1:2000

 Sanas <small>GRUPPO FS ITALIANE</small>	Struttura Territoriale CALABRIA																
S.S.n. 106 "Ter" Lavori occorrenti per la realizzazione della manovra di uscita e della viabilità complanare per il collegamento funzionale tra la SS 106"Ter" e la viabilità per l'Aeroporto di Reggio Calabria in corrispondenza dello Svincolo di "Malderiti" e Rampa in direzione Sud di immissione sulla SS106"Ter"																	
PROGETTO DEFINITIVO-ESECUTIVO																	
																	
PROGETTISTI Ing. Roberta Maria IANNOLO Geom. Antonio CANNATA'	 E3 ENVIRONMENT EARTH ENGINEERING <small>WWW.E-TEE.EU</small>	RUP Ing. Antonella PIRROTTA															
STUDI ED INDAGINI PRELIMINARI PLANIMETRIA CLIVIMETRICA																	
<table border="1" style="width: 100%; border-collapse: collapse;"> <tr> <td style="width: 15%;">PROGETTO</td> <td style="width: 10%;">LIV. PROG.</td> <td style="width: 10%;">N. PROG.</td> <td style="width: 10%;">FASE</td> <td style="width: 45%;">COD. ELABORATO</td> <td style="width: 10%;">REVISIONE</td> </tr> <tr> <td>CZ001Z</td> <td>E</td> <td>2201</td> <td>PE</td> <td>V00GE00GE0PL02A</td> <td>A</td> </tr> </table>	PROGETTO	LIV. PROG.	N. PROG.	FASE	COD. ELABORATO	REVISIONE	CZ001Z	E	2201	PE	V00GE00GE0PL02A	A	<table border="1" style="width: 100%; border-collapse: collapse;"> <tr> <td style="width: 50%;">SCALA</td> </tr> <tr> <td style="text-align: center;">1:2.000</td> </tr> </table>	SCALA	1:2.000		
PROGETTO	LIV. PROG.	N. PROG.	FASE	COD. ELABORATO	REVISIONE												
CZ001Z	E	2201	PE	V00GE00GE0PL02A	A												
SCALA																	
1:2.000																	
<table border="1" style="width: 100%; border-collapse: collapse;"> <tr> <td style="width: 15%;">REVISIONE</td> <td style="width: 35%;">DESCRIZIONE</td> <td style="width: 15%;">DATA</td> <td style="width: 15%;">REDATTO</td> <td style="width: 10%;">VERIFICATO</td> <td style="width: 10%;">APPROVATO</td> </tr> <tr> <td style="text-align: center;">A</td> <td style="text-align: center;">EMISSIONE</td> <td style="text-align: center;">20/03/2023</td> <td style="text-align: center;">P.NOTARO</td> <td></td> <td></td> </tr> </table>						REVISIONE	DESCRIZIONE	DATA	REDATTO	VERIFICATO	APPROVATO	A	EMISSIONE	20/03/2023	P.NOTARO		
REVISIONE	DESCRIZIONE	DATA	REDATTO	VERIFICATO	APPROVATO												
A	EMISSIONE	20/03/2023	P.NOTARO														

557900

558200

558500